


01	warm-/koudwater
02	afvoer plus eventuele aansluitingen voor vaatwasser
03	Gasaansluiting op muurplaat indien keuze gaskookplaat
03	Perilex 2 Fasen inden keuze Keramisch/Inductiekookplaat
04	EWCD tbv vonkontsteking indien keuze gaskookplaat
05	EWCD tbv afzuigkap
06	Enkele wcd (ra) incl. groep
07	Kraan (kw) met beluchter en terugslagklep
08	DWCD Huishoudelijk
09	DWCD Huishoudelijk
10	EWCD tbv koeler
11	EWCD op aparte groep tbv combi 3350 WATT

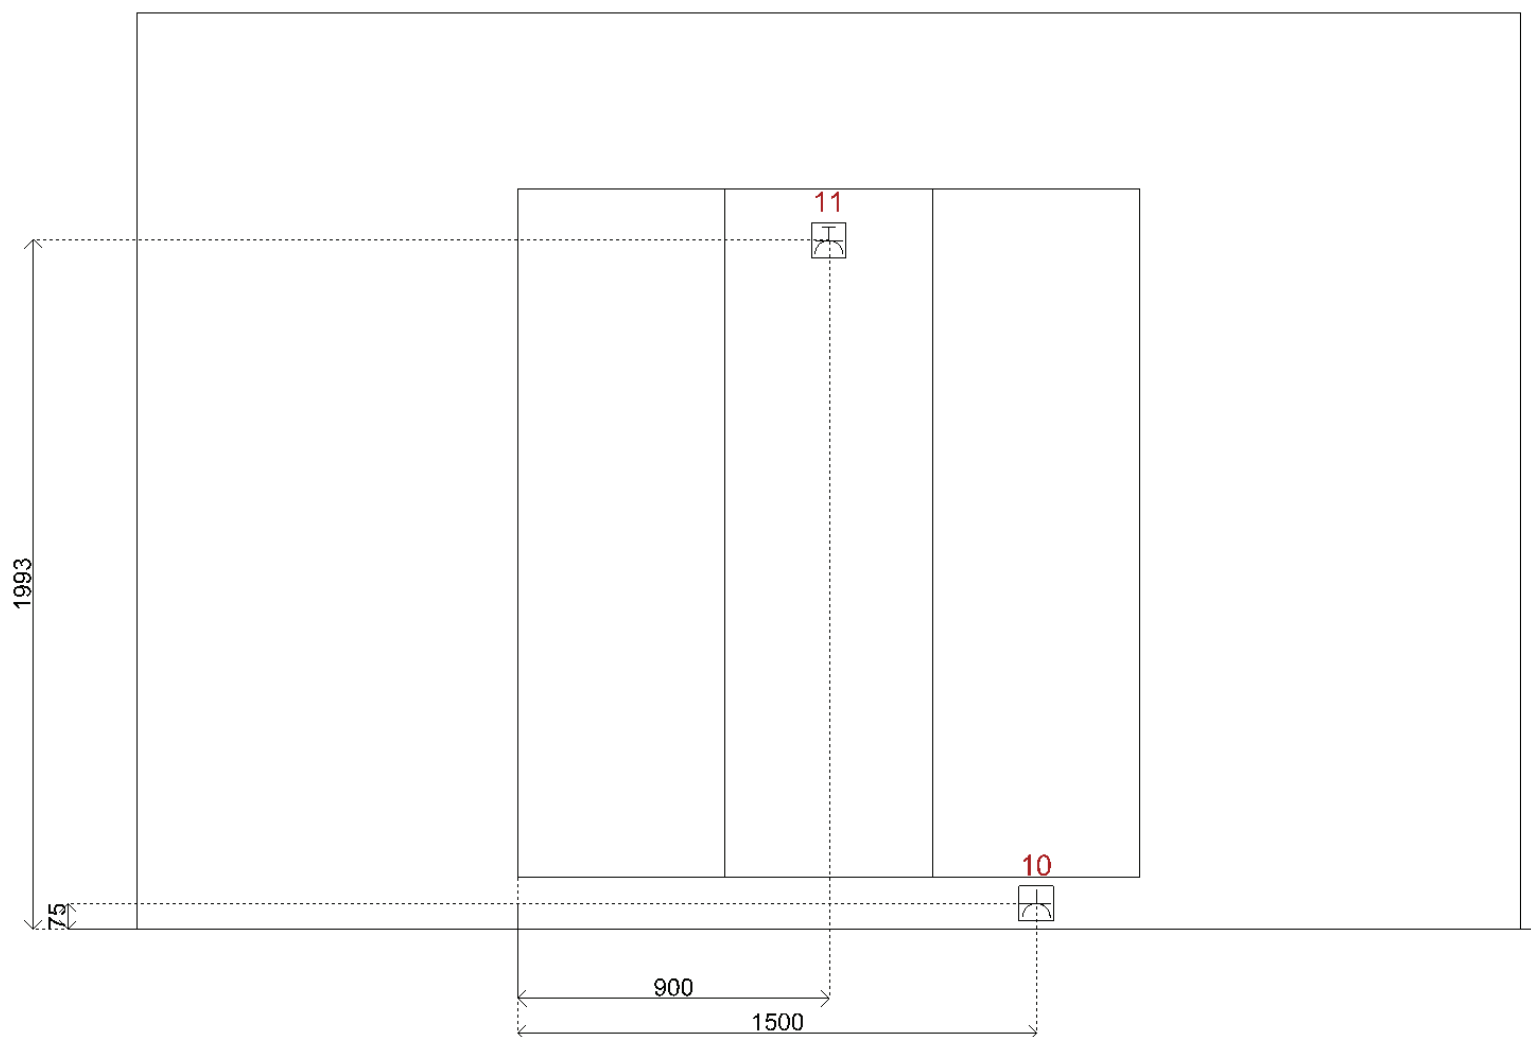

01	warm-/koudwater
02	afvoer plus eventuele aansluitingen voor vaatwasser
03	Gasaansluiting op muurplaat indien keuze gaskookplaat
03	Perilex 2 Fasen inden keuze Keramisch/Inductiekookplaat
04	EWCD tbv vonkfsteking indien keuze gaskookplaat
05	EWCD tbv afzuigkap
06	Enkele wcd (ra) incl. groep
07	Kraan (kw) met beluchter en terugslagklep
08	DWCD Huishoudelijk
09	DWCD Huishoudelijk
10	EWCD tbv koeler
11	EWCD op aparte groep tbv combi 3350 WATT