


07	EWCD tbv koelvriescombinatie
08	EWCD op aparte groep tbv combi 3350 WATT
01	warm-/koudwater
02	afvoer plus eventuele aansluitingen voor vaatwasser
03	Gas aansluiting op muurplaat indien keuze gaskookplaat
03	2 fasen perilex indien keuze Keramische/Inductiekookplaat
04	
05	Enkele wcd (ra) incl. groep
06	Kraan (kw) met beluchter en terugslagklep
09	EWCD tbv afzuigkap in plafond
10	EWCD indien optioneel WCD in blad

Wij willen u erop wijzen dat e.e.a een advies betreft, en derhalve door u en/of installateur gecontroleerd dient te worden. Bribus BV is dan ook niet aansprakelijk voor eventuele fouten. Alle hoeken, wanden en vloeren dienen haaks, waterpas en loodrecht te zijn afgewerkt.

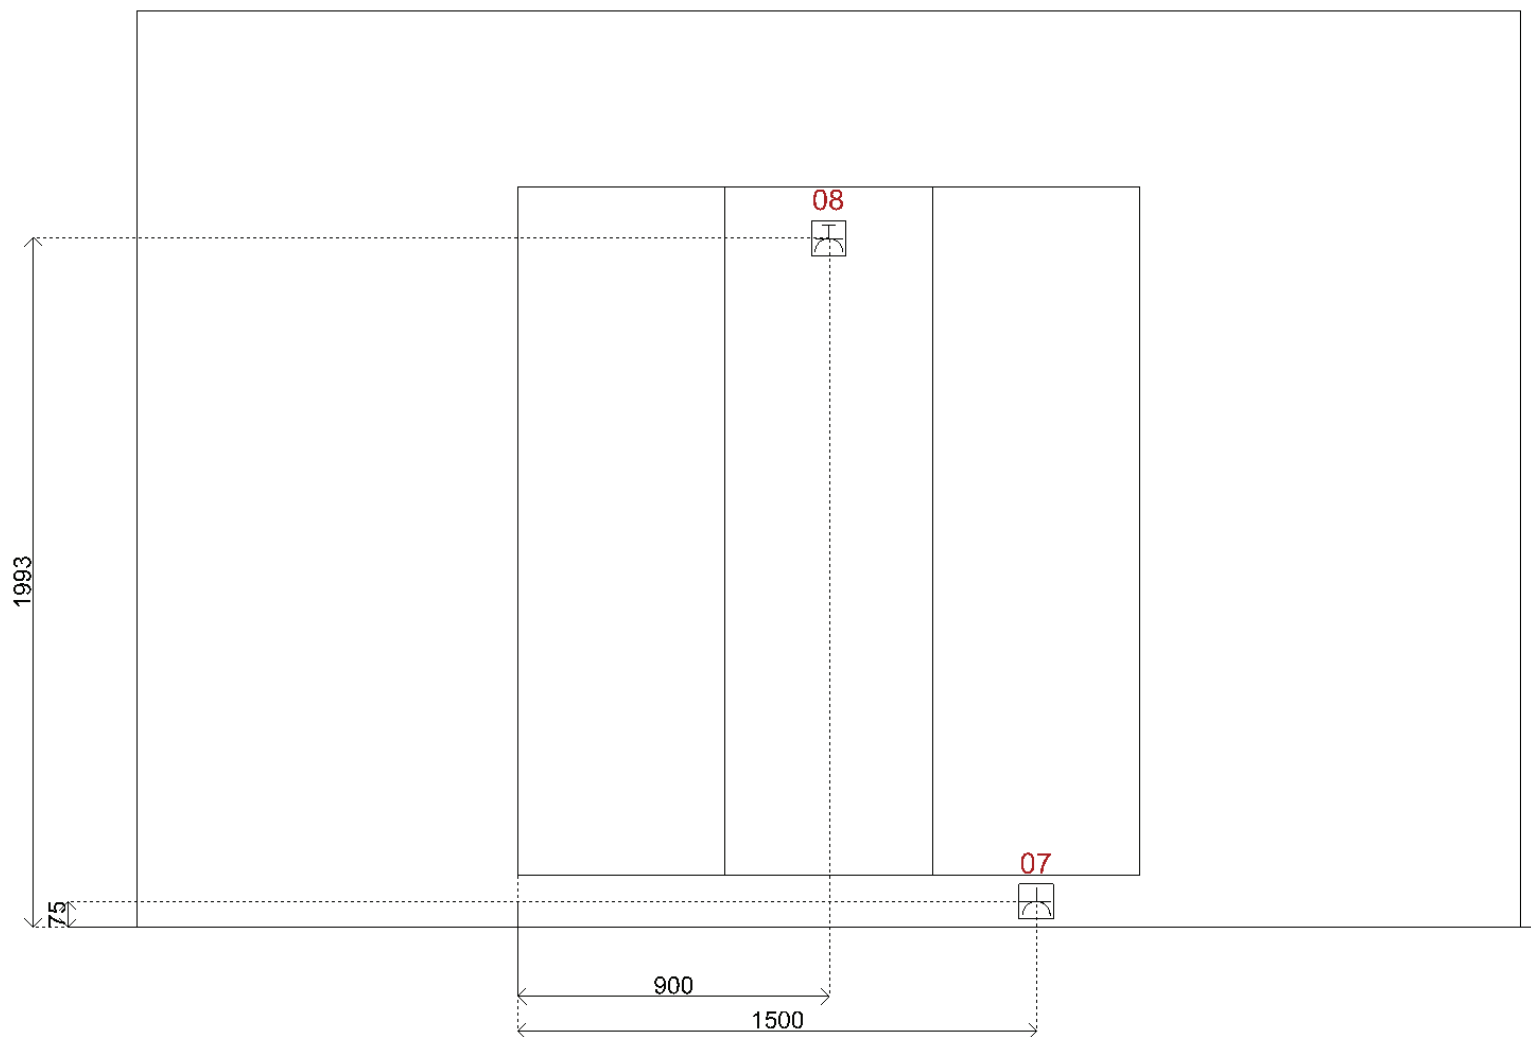

07	EWCD tbv koelvriescombinatie
08	EWCD op aparte groep tbv combi 3350 WATT
01	warm-/koudwater
02	afvoer plus eventuele aansluitingen voor vaatwasser
03	Gas aansluiting op muurplaat indien keuze gaskookplaat
03	2 fasen perilex indien keuze Keramische/Inductiekookplaat
04	
05	Enkele wcd (ra) incl. groep
06	Kraan (kw) met beluchter en terugslagklep
09	EWCD tbv afzuigkap in plafond
10	EWCD indien optioneel WCD in blad