


01	EWCD tbv Koelvriescombinatie
02	EWCD op aparte groep tbv combi 3350 WATT
03	warm-/koudwater
04	afvoer plus eventuele aansluitingen voor vaatwasser
05	Enkele wcd (ra) incl. groep
06	Gas aansluiting op muurplaat indien keuze gaskookplaat
06	2 fasen perilex indien keuze Keramisch/Inductiekookplaat
07	EWCD tbv vonkconsteking indien keuze gaskookplaat
08	EWCD optioneel bij wcd aan te brengen in blad.
09	Kraan (kw) met beluchter en terugslagklep
10	EWCD tbv afzuigkap tegen plafond
11	EWCD optioneel bij wcd aan te brengen in blad.

Wij willen u erop wijzen dat e.e.a een advies betreft, en derhalve door u en/of installateur gecontroleerd dient te worden. Bribus BV is dan ook niet aansprakelijk voor eventuele fouten. Alle hoeken, wanden en vloeren dienen haaks, waterpas en loodrecht te zijn afgewerkt.

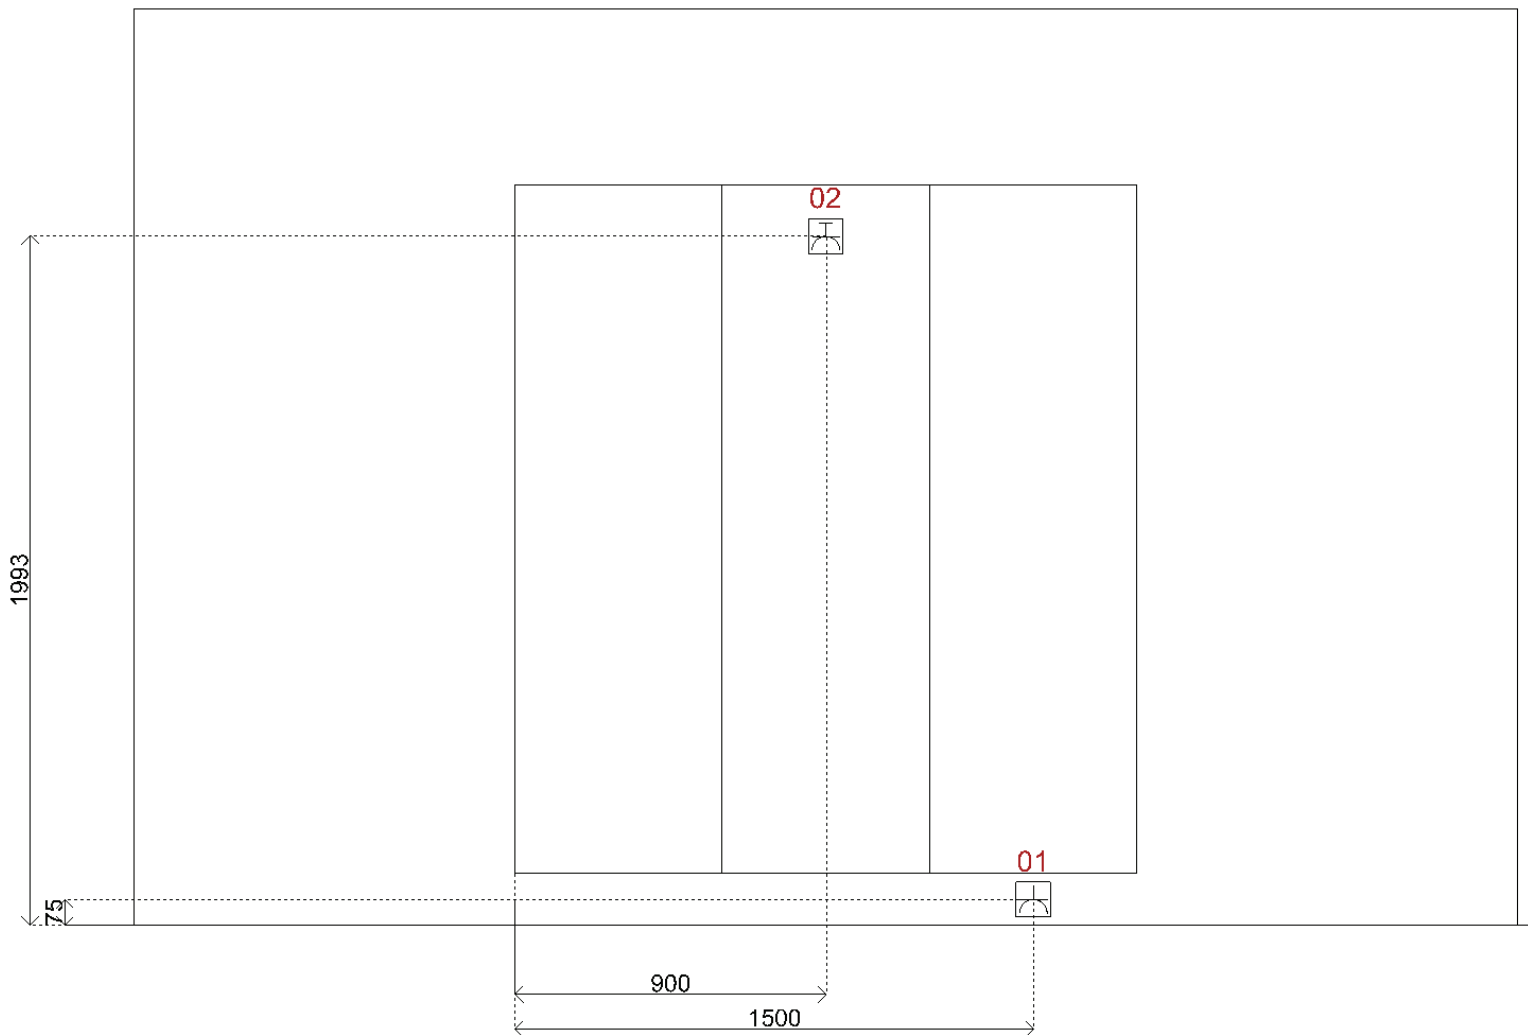

01	EWCD tbv Koelvriescombinatie
02	EWCD op aparte groep tbv combi 3350 WATT
03	warm-/koudwater
04	afvoer plus eventuele aansluitingen voor vaatwasser
05	Enkele wcd (ra) incl. groep
06	Gas aansluiting op muurplaat indien keuze gaskookplaat
06	2 fasen perilex indien keuze Keramisch/Inductiekookplaat
07	EWCD tbv vonkstekking indien keuze gaskookplaat
08	EWCD optioneel bij wcd aan te brengen in blad.
09	Kraan (kw) met beluchter en terugslagklep
10	EWCD tbv afzuigkap tegen plafond
11	EWCD optioneel bij wcd aan te brengen in blad.